
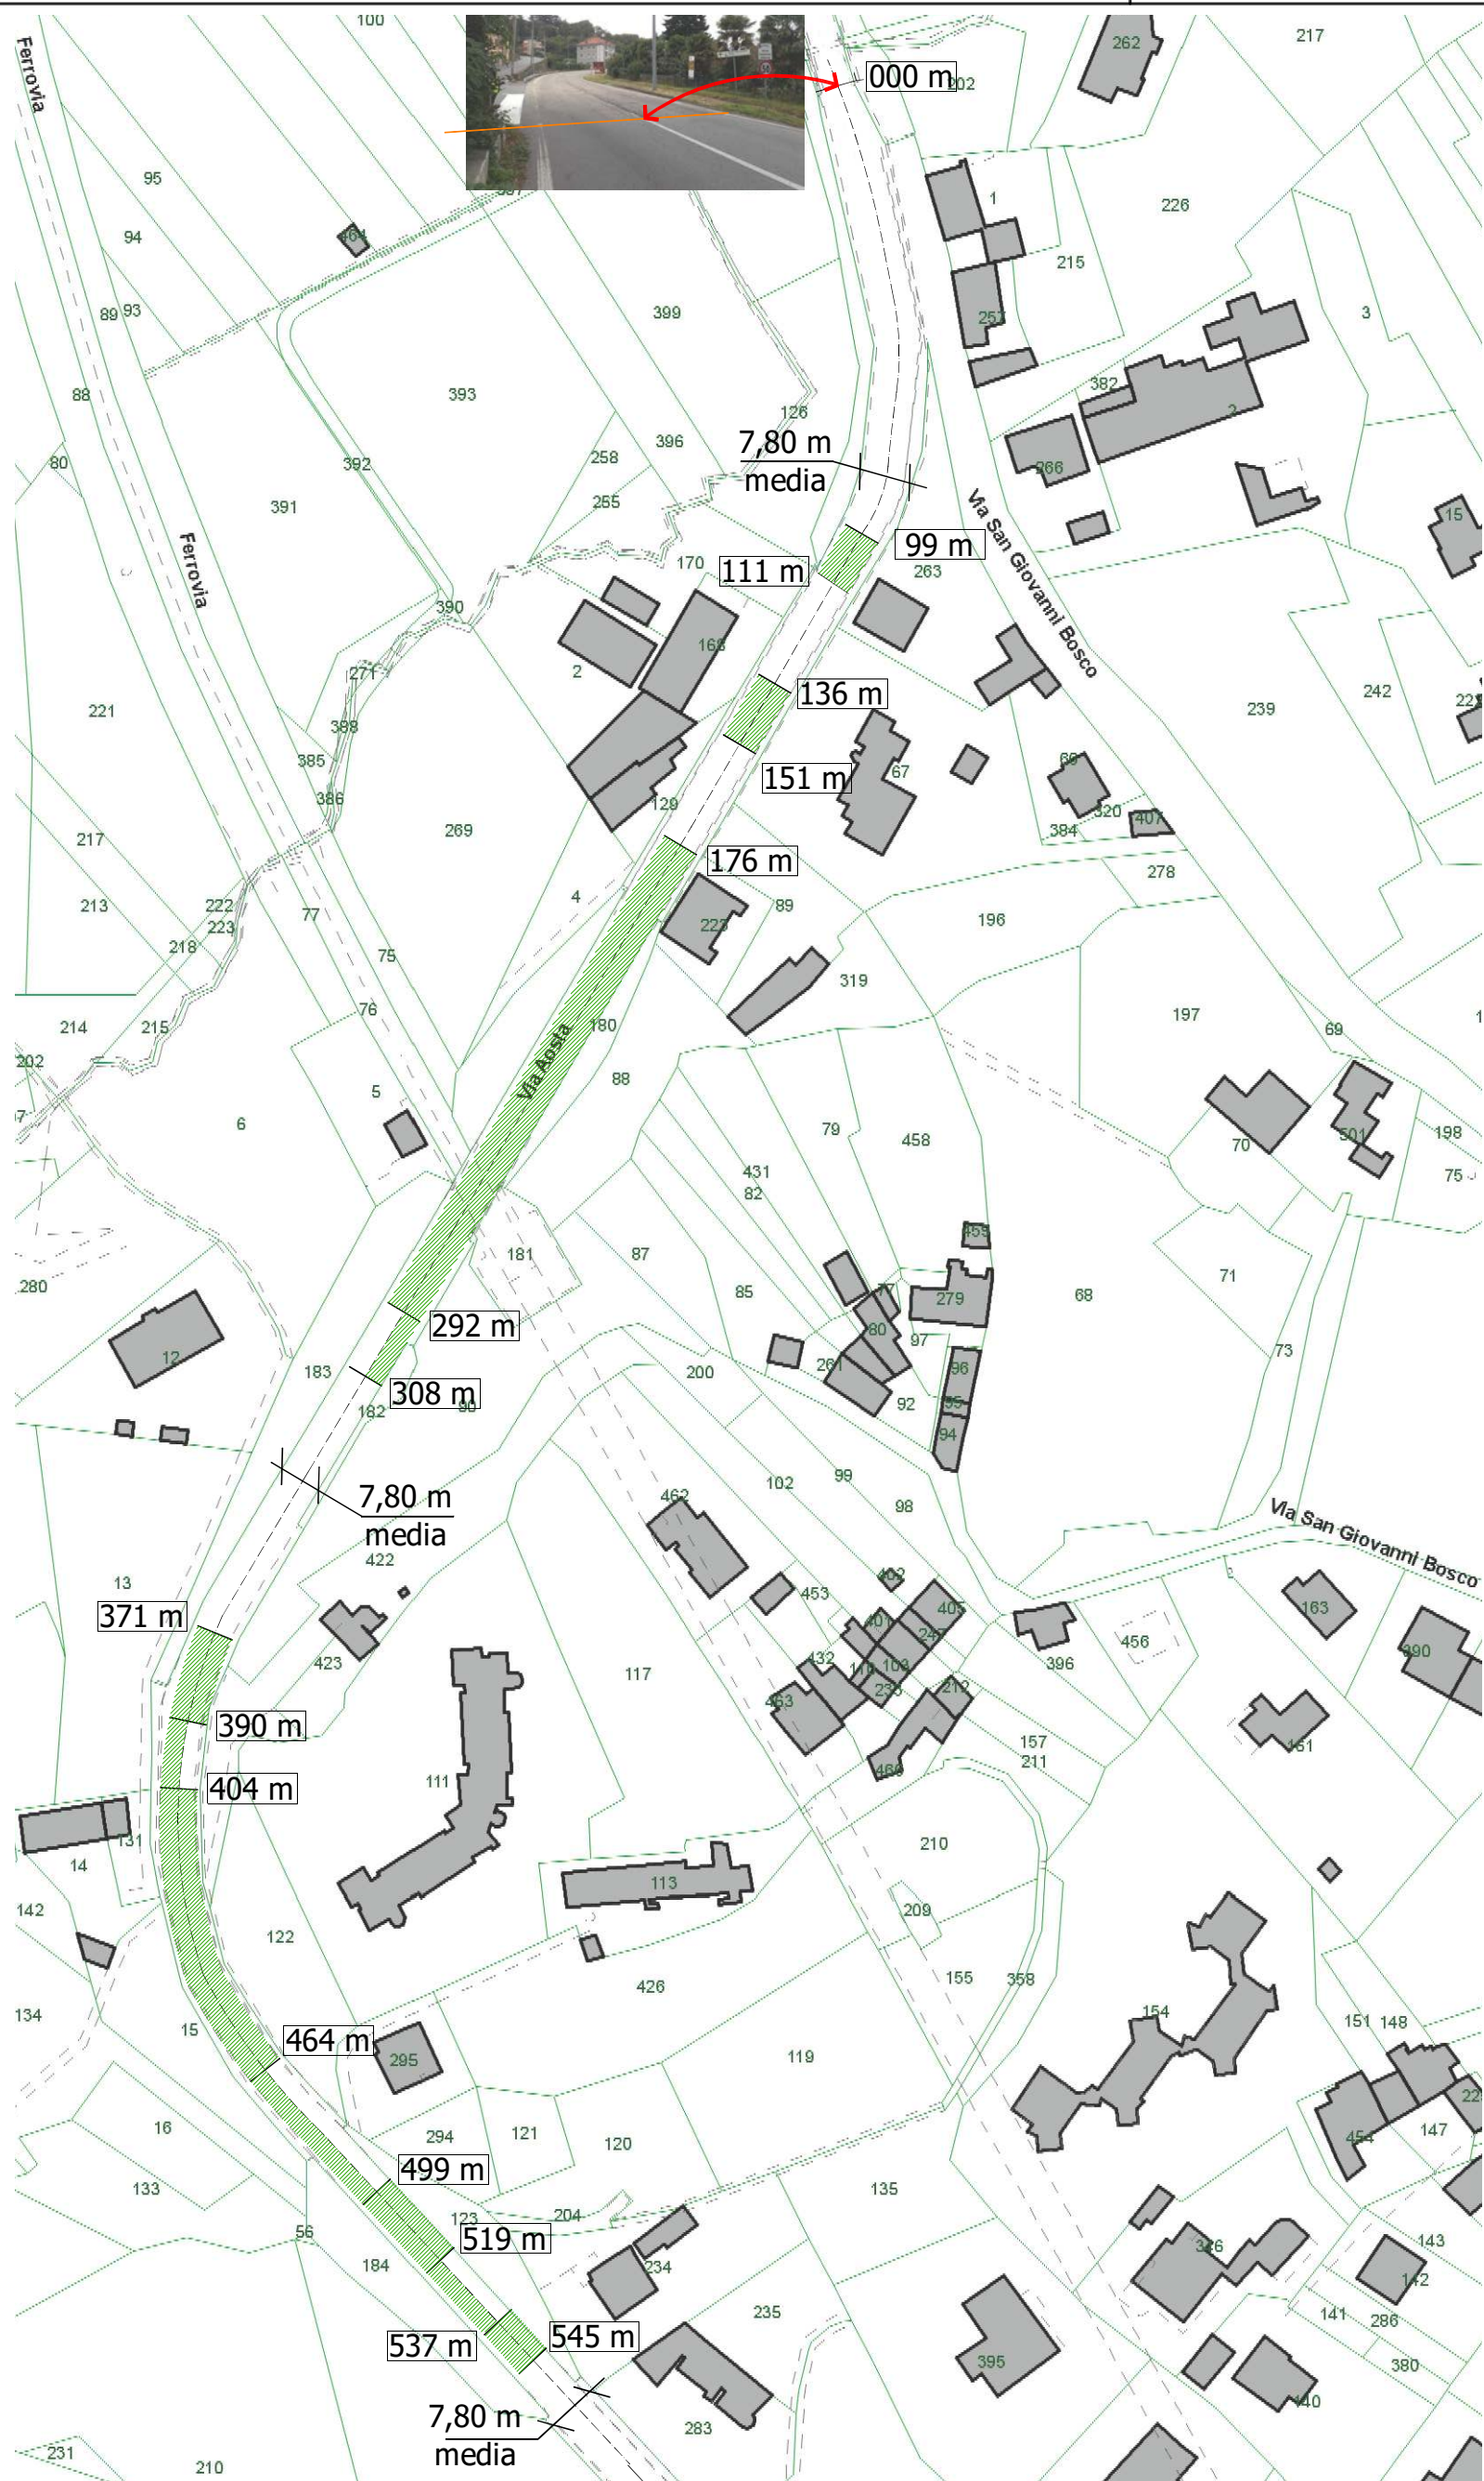


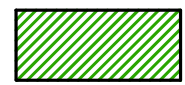


1 - rifacimento asfalto Via Aosta

- scarifica strato tappetino bituminoso
- emulsione bituminosa
- rifacimento tappetino bituminoso 4 cm per totali mq 3050
- sigillatura giunti
- rifacimento segnaletica orizzontale

PLANIMETRIA SCALA 1:1500



 da verificare in loco

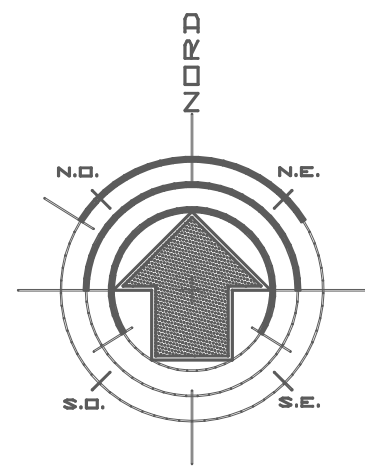

2 - segnaletica attraversamento pedonale Via Aosta

- segnaletica rallentatori ottici orizzontali
- doppia striscia continua in mezzzeria
- strisce zebrate spartitraffico
- segnaletica verticale cartello spartitraffico
- pannello suppletivi a 50 m sui cartelli esistenti

PLANIMETRIA SCALA 1:1500

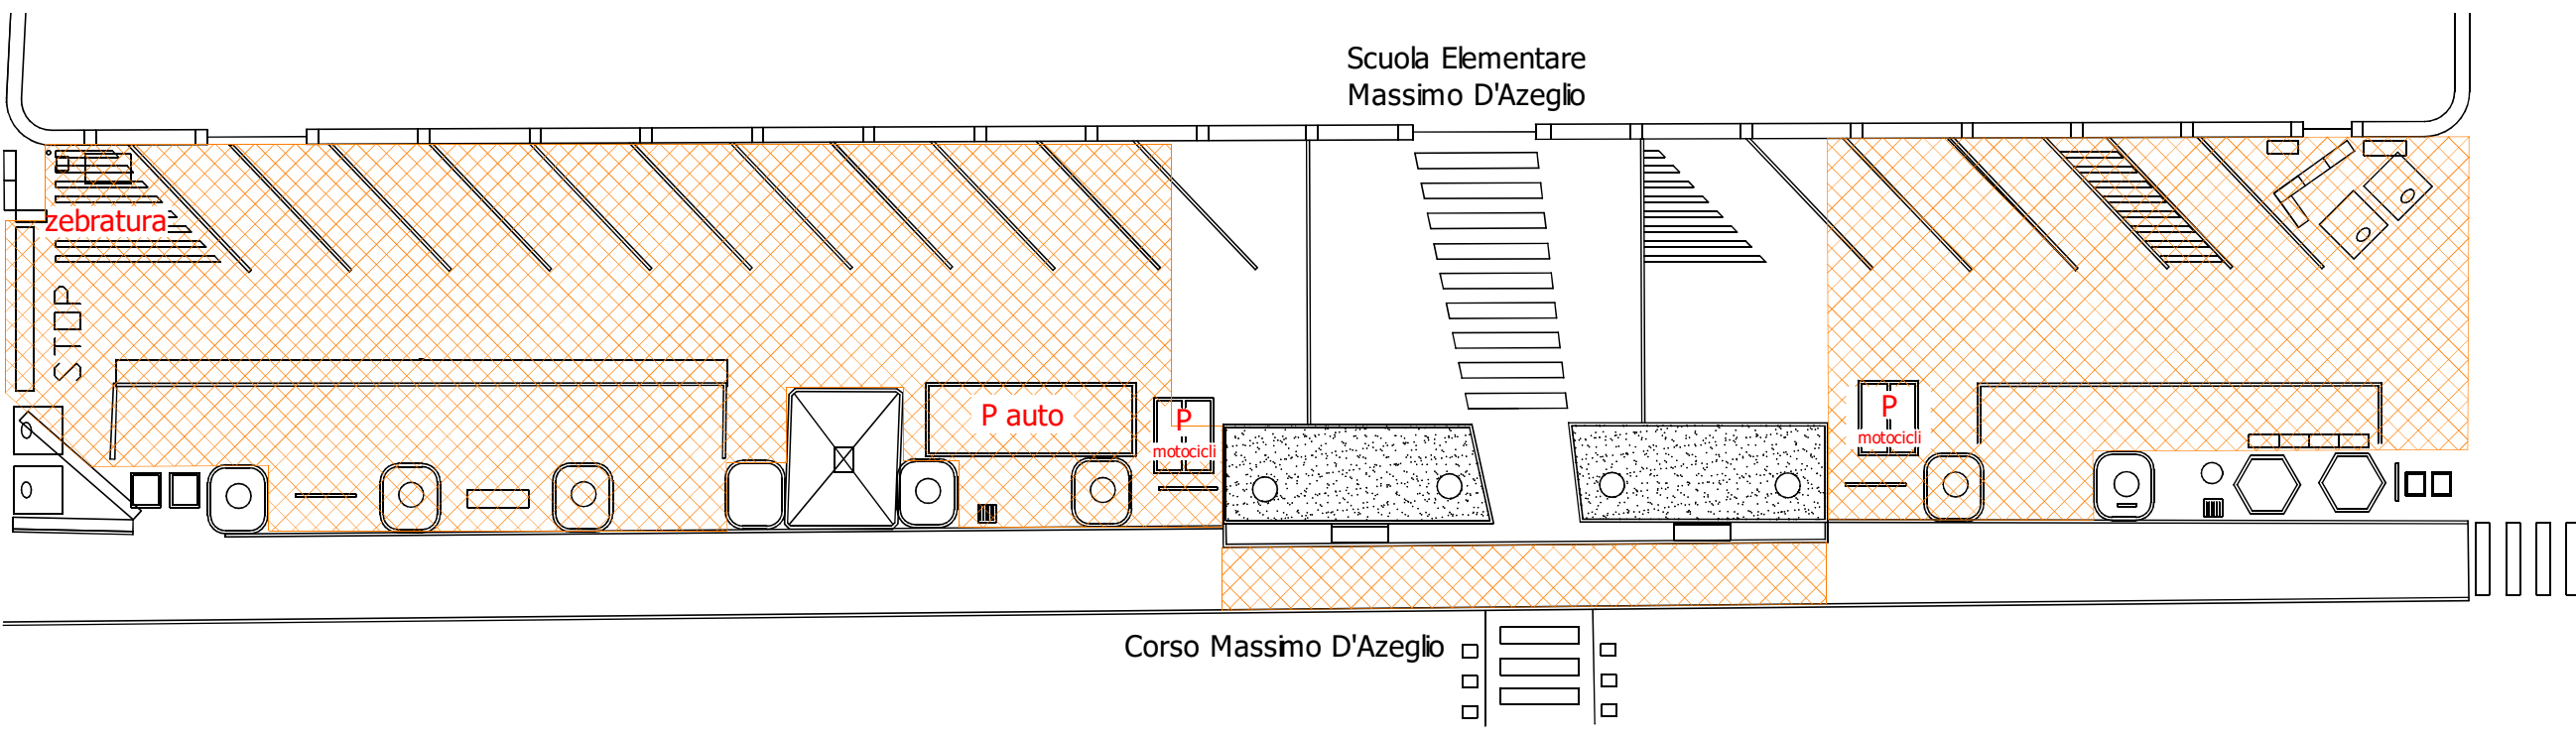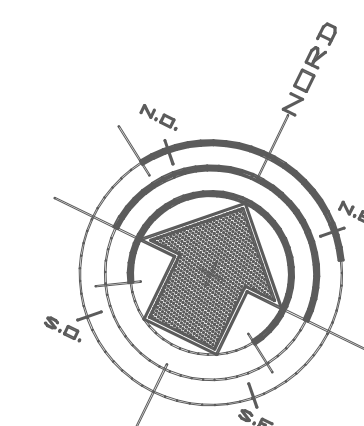

3 - rifacimento asfalto area antistante Scuola Massimo D'Azeglio

- scarifica strato tappetino bituminoso
- ricarica con asfalto e sistemazione in quota tombini
- emulsione bituminosa
- rifacimento tappetino bituminoso 4 cm totali mq 737
- sigillatura giunti
- rifacimento segnaletica orizzontale

PLANIMETRIA SCALA 1: 250



**Città di Ivrea**
Città metropolitana di Torino

INTERVENTI DI RIASFALTATURA
STRADE E PIAZZE

**PROGETTO DI FATTIBILITA'
TECNICO ECONOMICA**

oggetto:
PROGETTO
INDICAZIONE DEGLI INTERVENTI DI PROGETTO -
SCALA varie

n°
2
file:

UFFICIO TECNICO COMUNALE
Servizio Pianificazione, progettazione e appalti LLPP

revisione 1
revisione 2
revisione 3

**Coordinamento
Progettuale**

**Modellazione amministrativa
Modellazione grafica e tecnica
Modellazione economica**

ing. Fabio FLORE

**arch. Andrea Quitadamo
arch. Andrea Quitadamo
arch. Andrea Quitadamo**

NOVEMBRE 2024

P16-24