



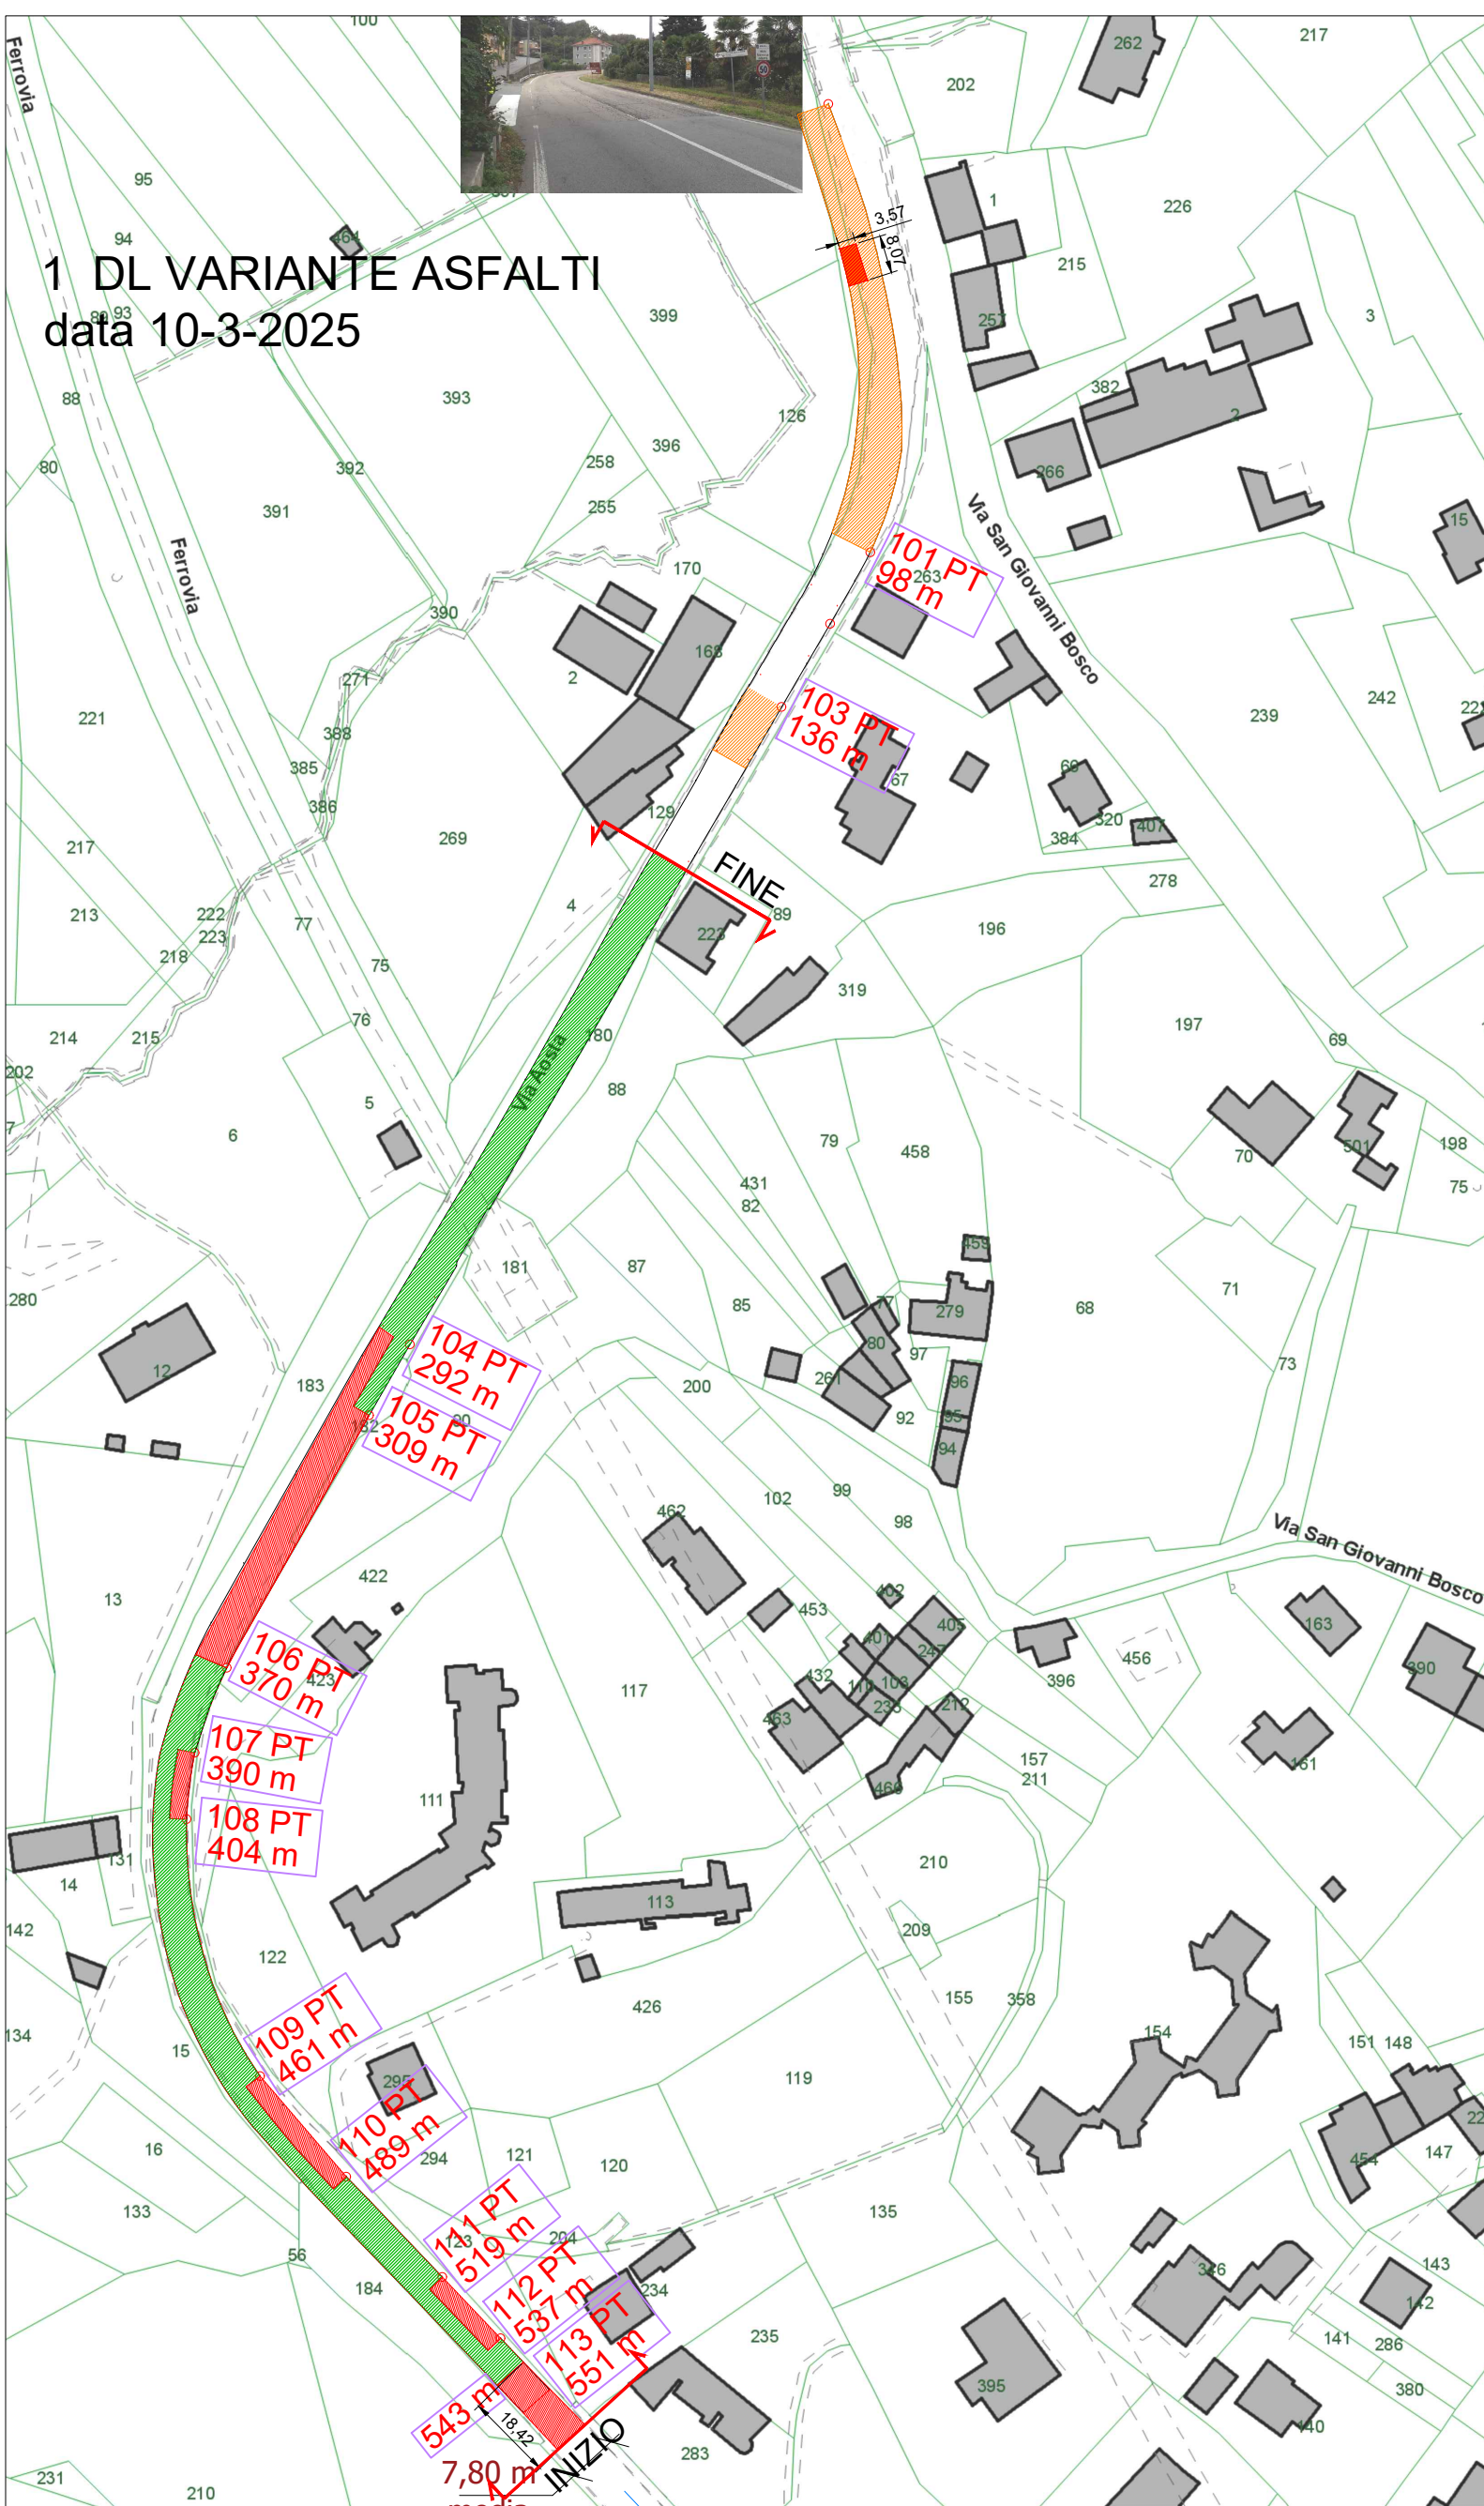

1 - rifacimento asfalto Via Aosta PLANIMETRIA SCALA 1:1500


- scarifica strato tappetino bituminoso
- emulsione bituminosa
- rifacimento tappetino bituminoso 4 cm per totali mq 2962.5
- sigillatura giunti
- rifacimento segnaletica orizzontale

- AREA asfalto che non si realizza Mq= 781.73+124.86 = 907mq
- AREA che non era da asfaltare Mq=484.36+51.62+112.00+66.00 = 730mq
- AREA da asfaltare in più Mq 907-730 = 177 mq
- Da asfaltare

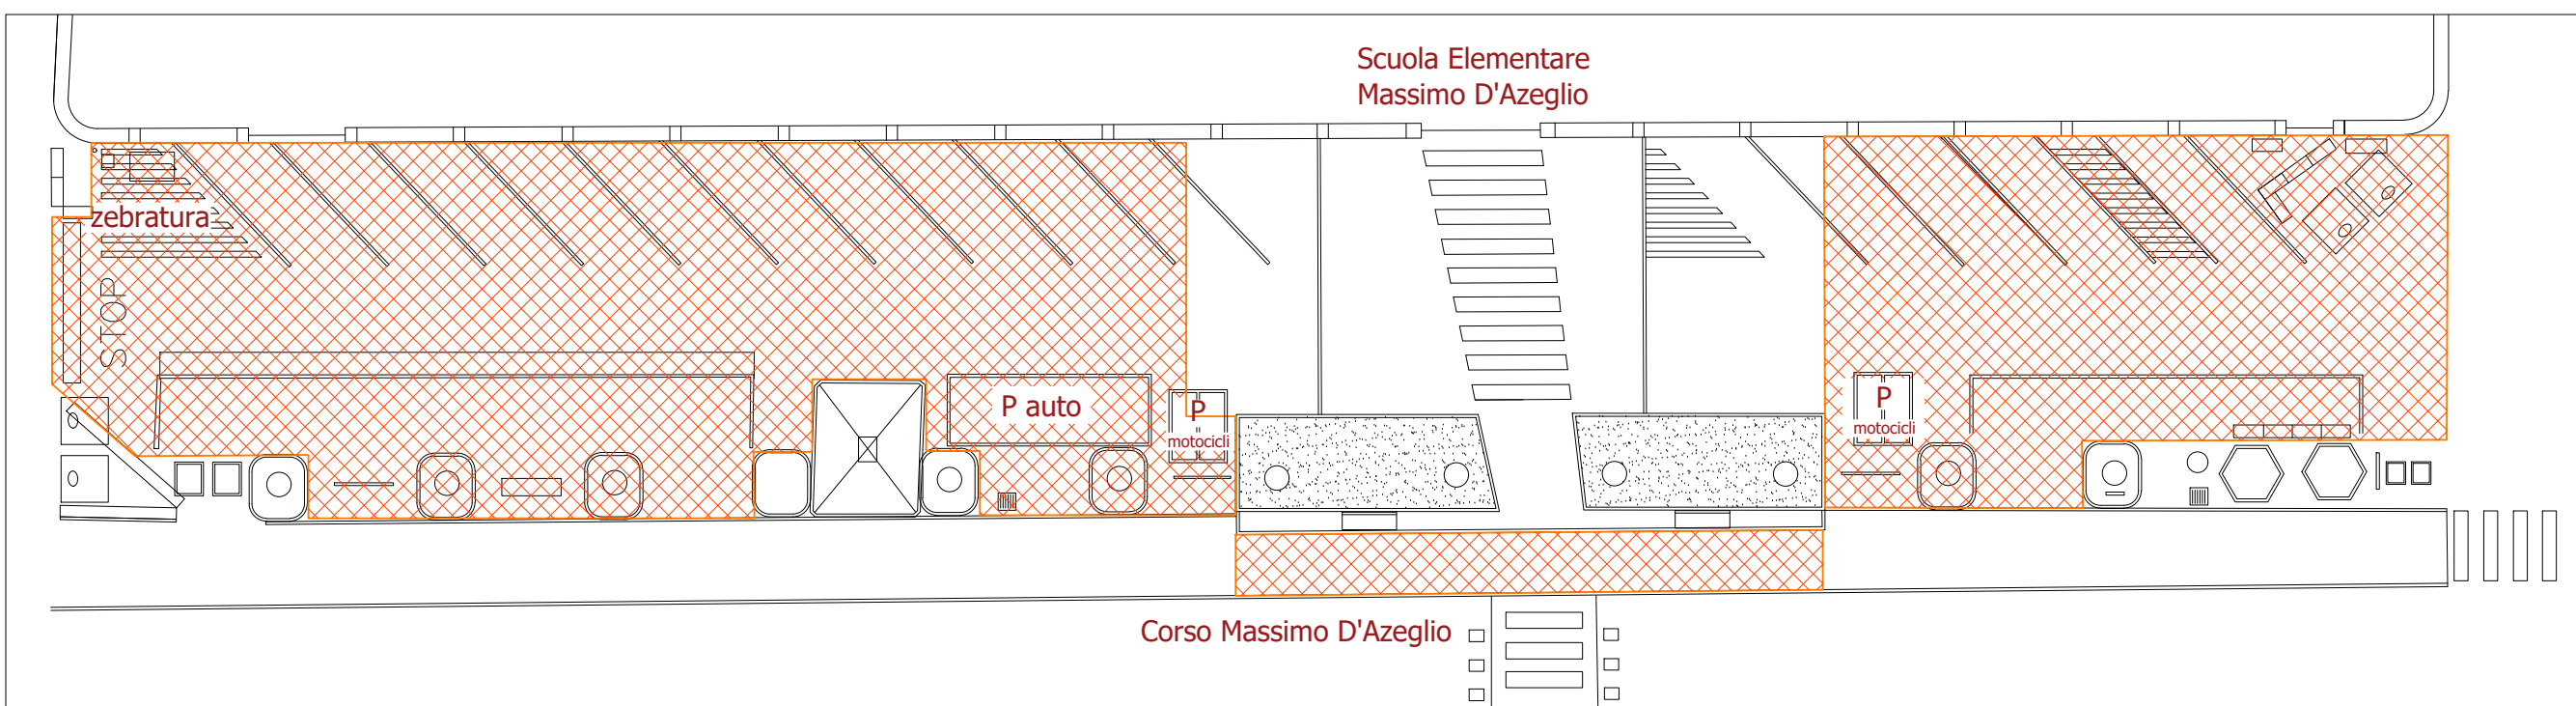


3 - rifacimento asfalto area antistante Scuola Massimo D'Azeglio PLANIMETRIA SCALA 1: 250

- scarifica strato tappetino bituminoso
- ricarica con asfalto e sistemazione in quota tombini
- emulsione bituminosa
- rifacimento tappetino bituminoso 4 cm totali mq 716
- sigillatura giunti
- rifacimento segnaletica orizzontale

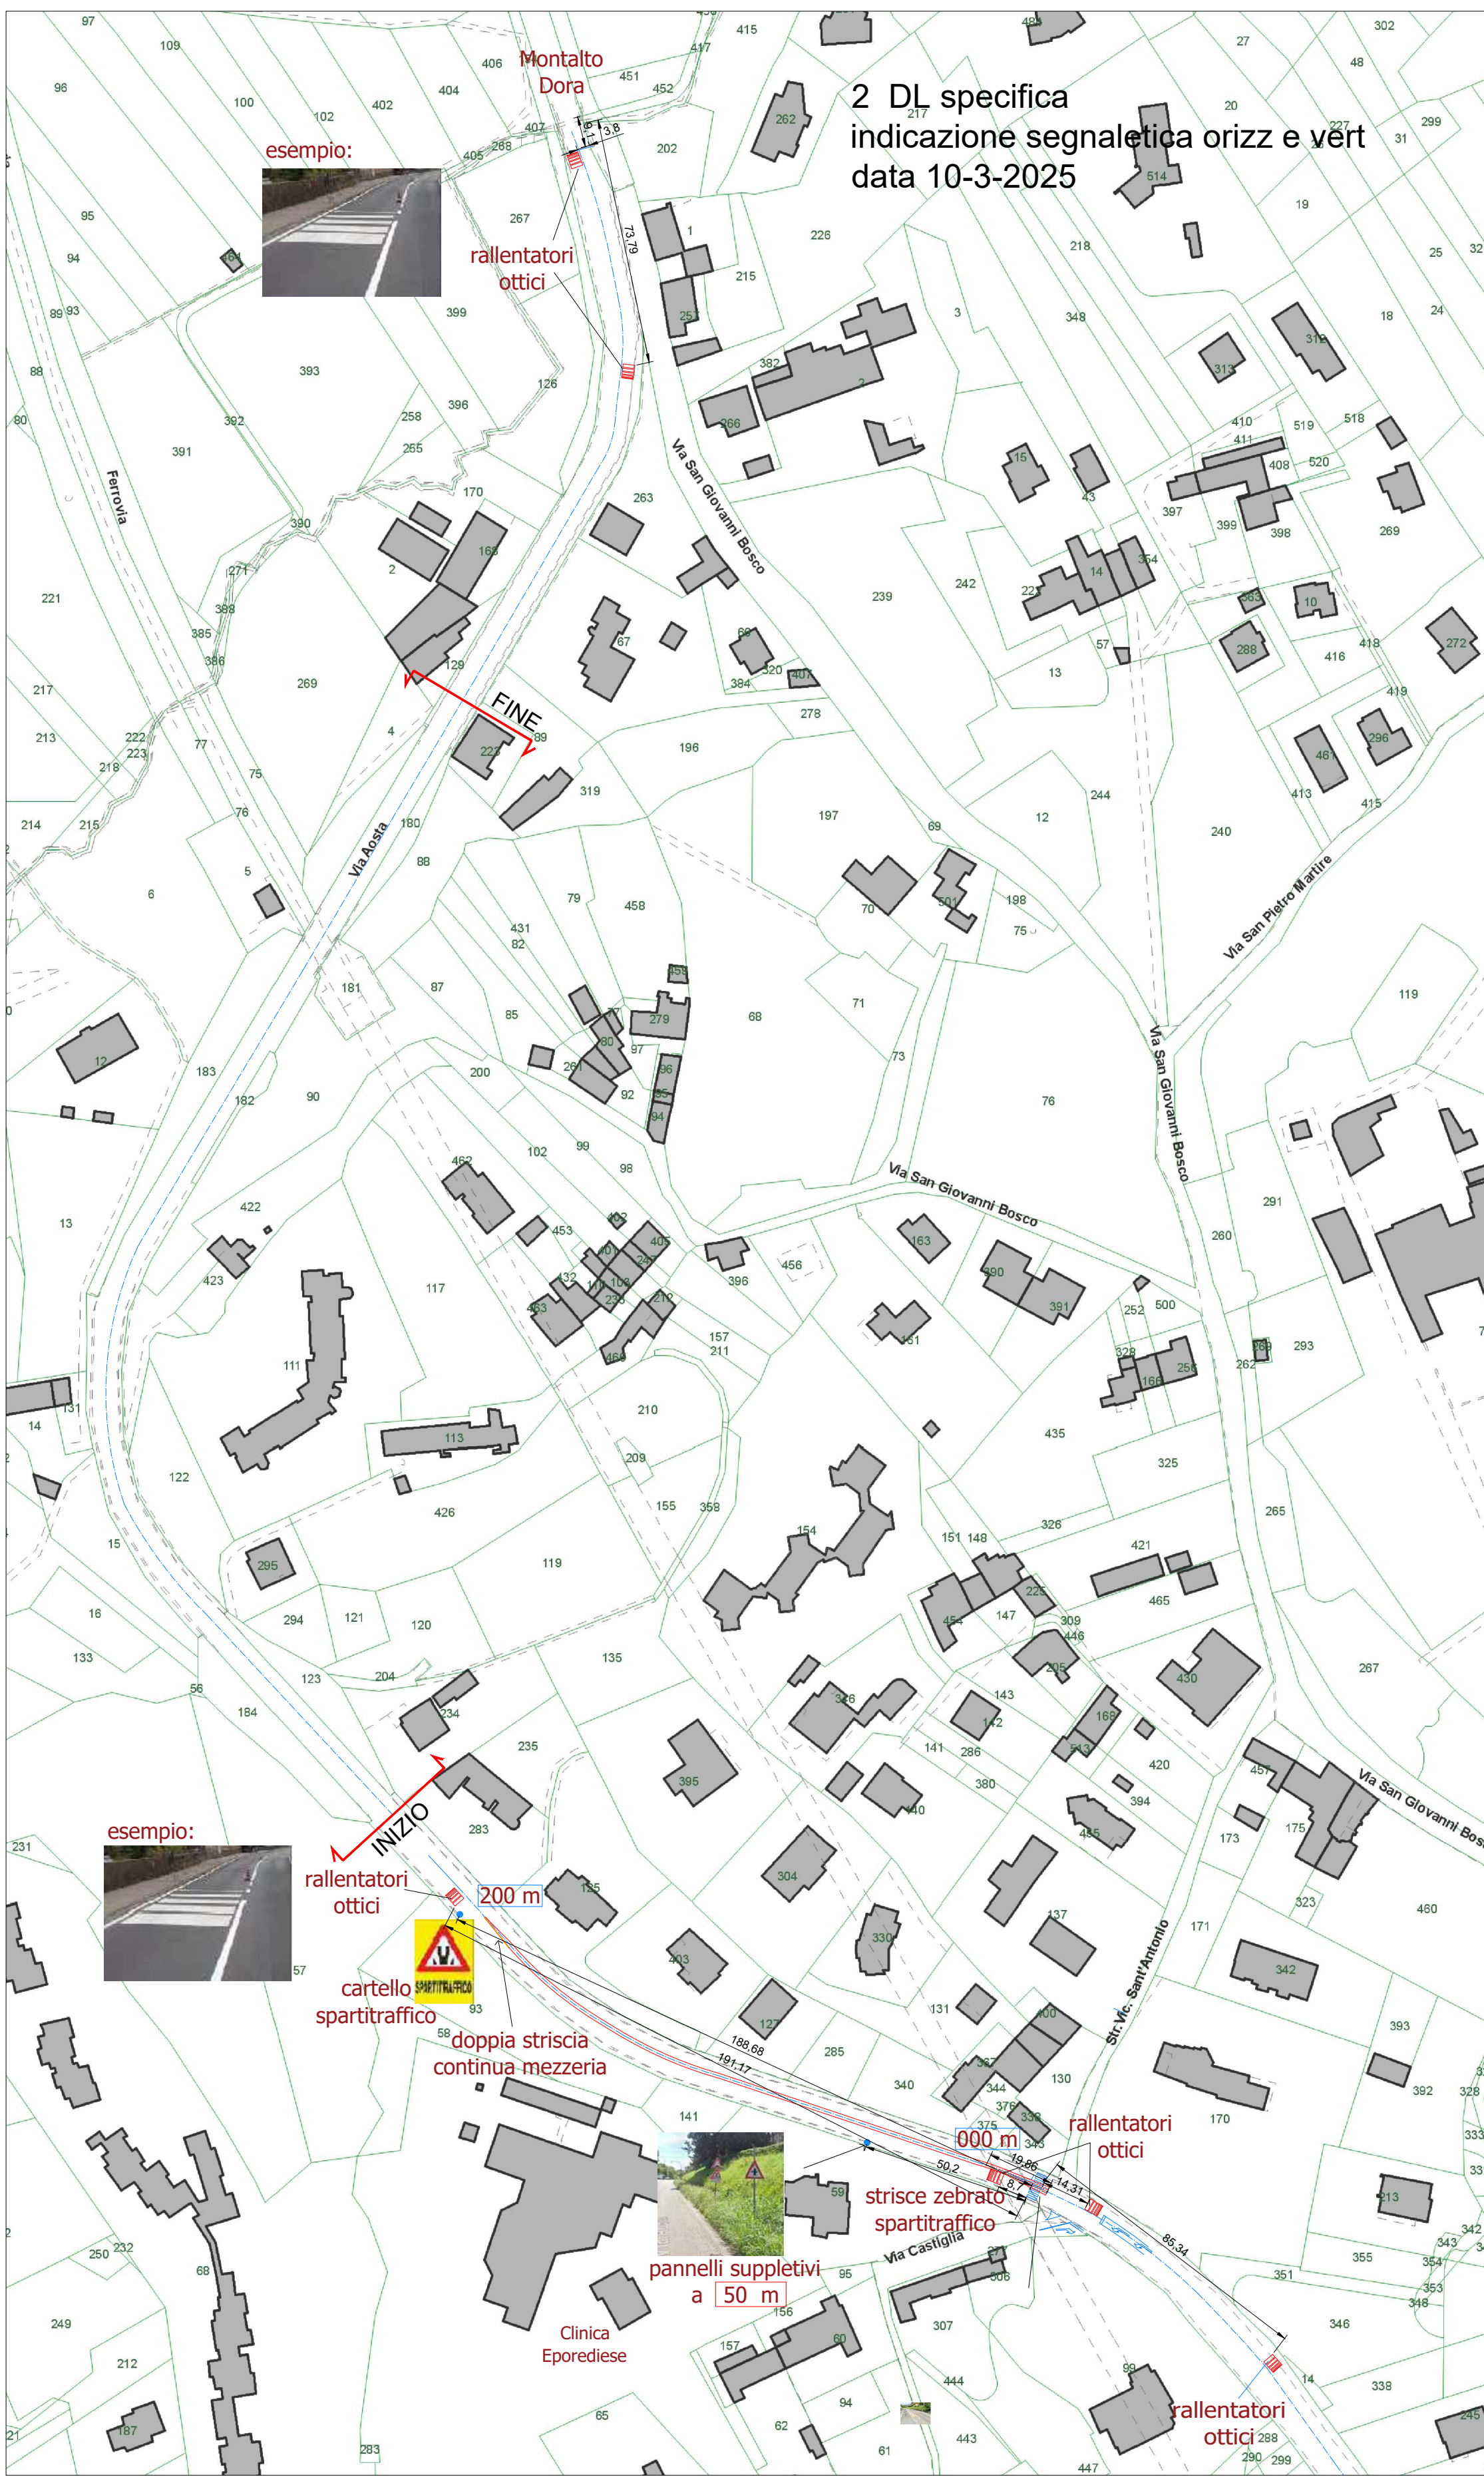


PLANIMETRIA SCALA 1:1500

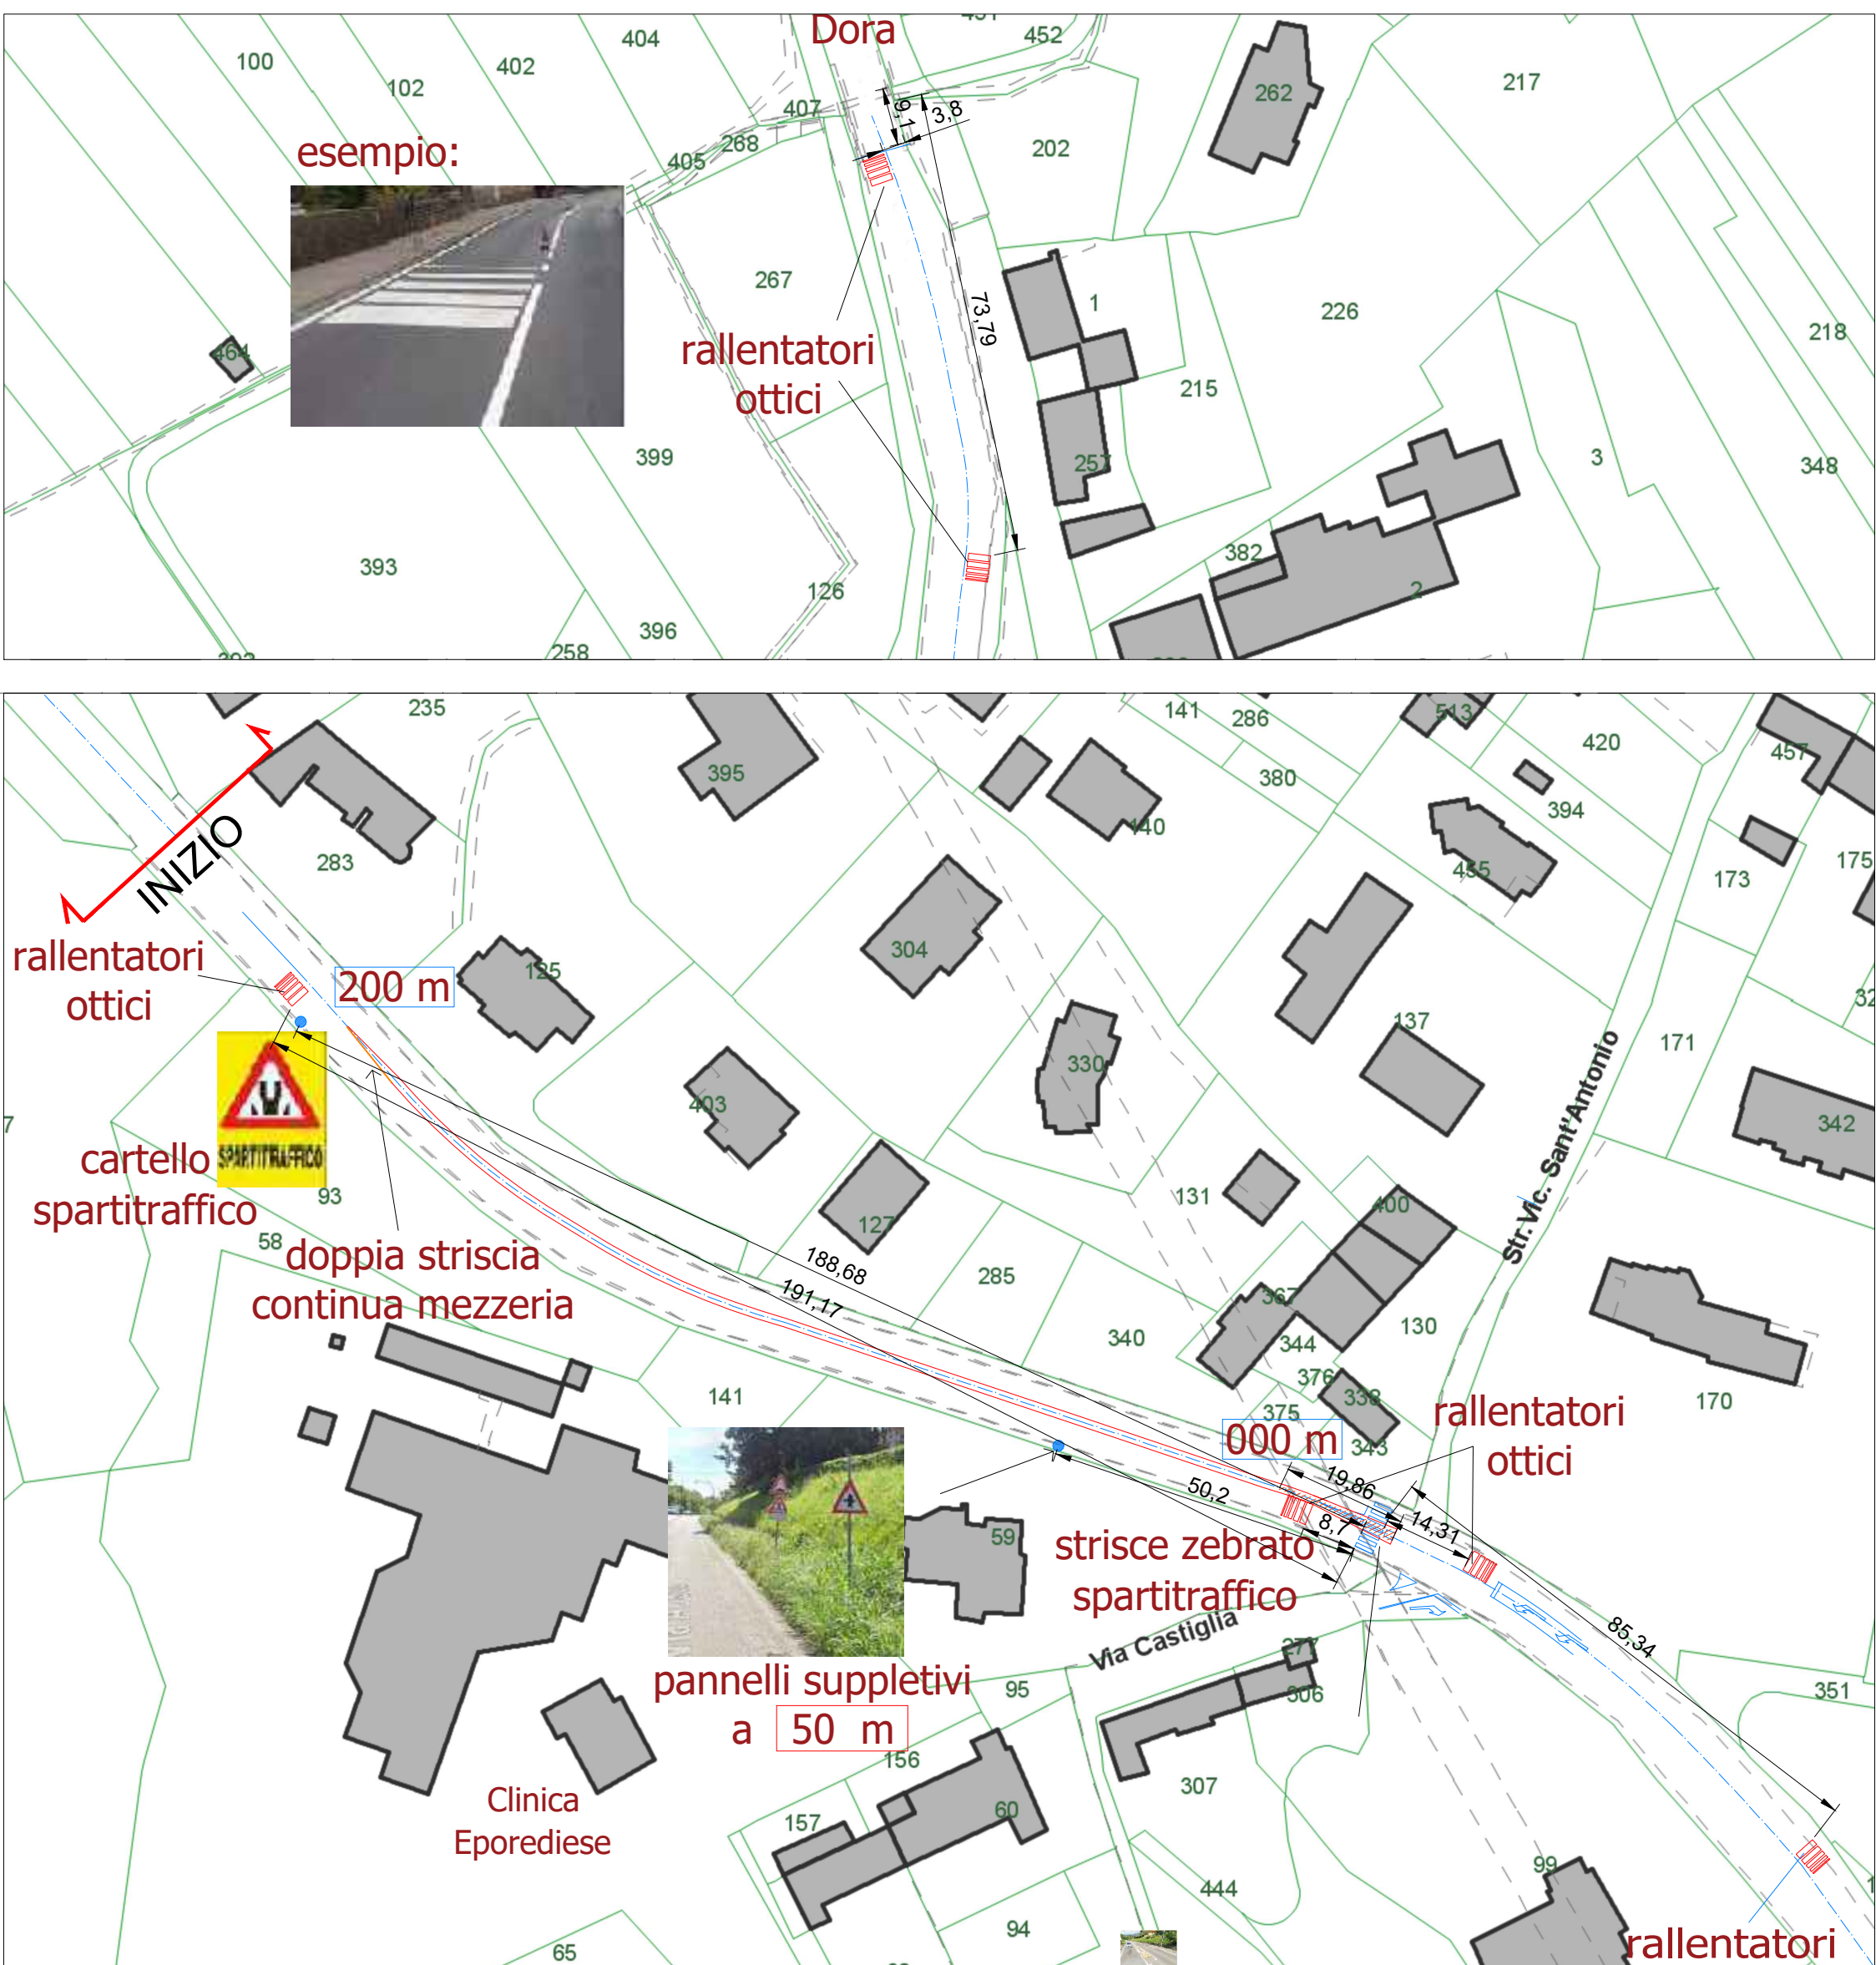

2 - segnaletica attraversamento pedonale Via Aosta

FUORI SCALA

- segnaletica rallentatori ottici orizzontali
- doppia striscia continua in mezzzeria
- strisce zebrao spartitraffico
- segnaletica verticale cartello spartitraffico
- pannello suppletivi a 50 m sui cartelli esistenti

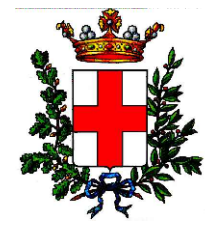

CITTA' DI IVREA
Città Metropolitana di Torino



INTERVENTI DI RIASFALTATURA STRADE E PIAZZE
- ANNO 2024 - CIG: B463981311

TAV. 1
var

DIREZIONE
LAVORI

OGGETTO	PLANIMETRIA DI PROGETTO IN VARIANTE
LOCALIZZAZIONE	IVREA (To)
SCALA	VARIA
DATA	MARZO 2025

Progettazione e Direzione Lavori
FF. VVO ARCHITETTURA
Arch. MARIANGELA ANGELICO, Arch. ANTONIO CINOTTO
Via Palestro 96, 10015 Ivrea (TO), tel e fax +39 01125-427127 email: studioffwd-architettura.it

Responsabile Unico del Procedimento
ING. FABIO FLORE
c/o Comune di Ivrea, Via Cardinal Pietta 3 - 10015 Ivrea TO