

Piano di Edilizia Convenzionata

(art. 43 L.R. 5 dicembre 1977, n. 56 e s.m.i.)

Area AT1-9 - Comparto 1

ELABORATO

2 P

DEFINITIVO

Estratto di Mappa - Estratto di PRGC - Progetto di Coordinamento


PropONENTE	COEF. FISCALE	FOLIO	PARTICELLA	FIRMA
BERTONE Giancarlo Edoardo	BRTGCR53C09E379K	51	145-715-726-727	per delega dei proponenti Fabrizio Gallo <i>Fabrizio Gallo</i>
BERTONE Maria Grazia	BRTMGR58P69E379J	51	145-715-726-727	
BERTONE Nicola	BRTNQL27E20E379T	51	134-144-717	
GIOVANETTO Caterina	GVNCRN26E62L548B	51	213-720-721	
VINCENZI Roberto	VNCRRT52B13E379E	51	213-720-721-711	
GRASSIS Angela	GRSNGL52A46B953W	51	725	
RAGOZZI Sonia	RGZSNQ76B44L669W	51	707	
STIEVANO Igor Simone	STVGSMT1P2IE379D	51	707	
GIGLIO Renata	GGLRNT47P57B953A	51	704-723	
QUACCIA Franco	QCCFNC52S23E379L	51	706	
FORNERO Monia Rita	FRNRRTI35E62E379E	51	70	
GRASSIS Patrizia	GRSPRZ50C61H676E	51	71	

Progettisti

discono per le proprie competenze professionali


Andrea Garrione, architetto
via Trieste, 13 13900 Biella
tel. 015 27908
c.f. GRRNDR72C24L750Q
p. IVA 01927450021

Lorenzo Simoncelli, geometra
via Rondolino, 9 13881 Cavaglia (BI)
tel./fax 0161 967683
c.f. SMNLNZ72DD04A859Y
p. IVA 01873760027

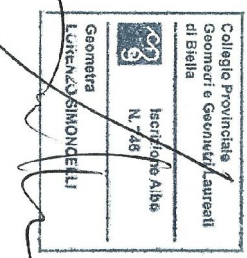


Ottobre 2017



Scala elaborato 1:2000

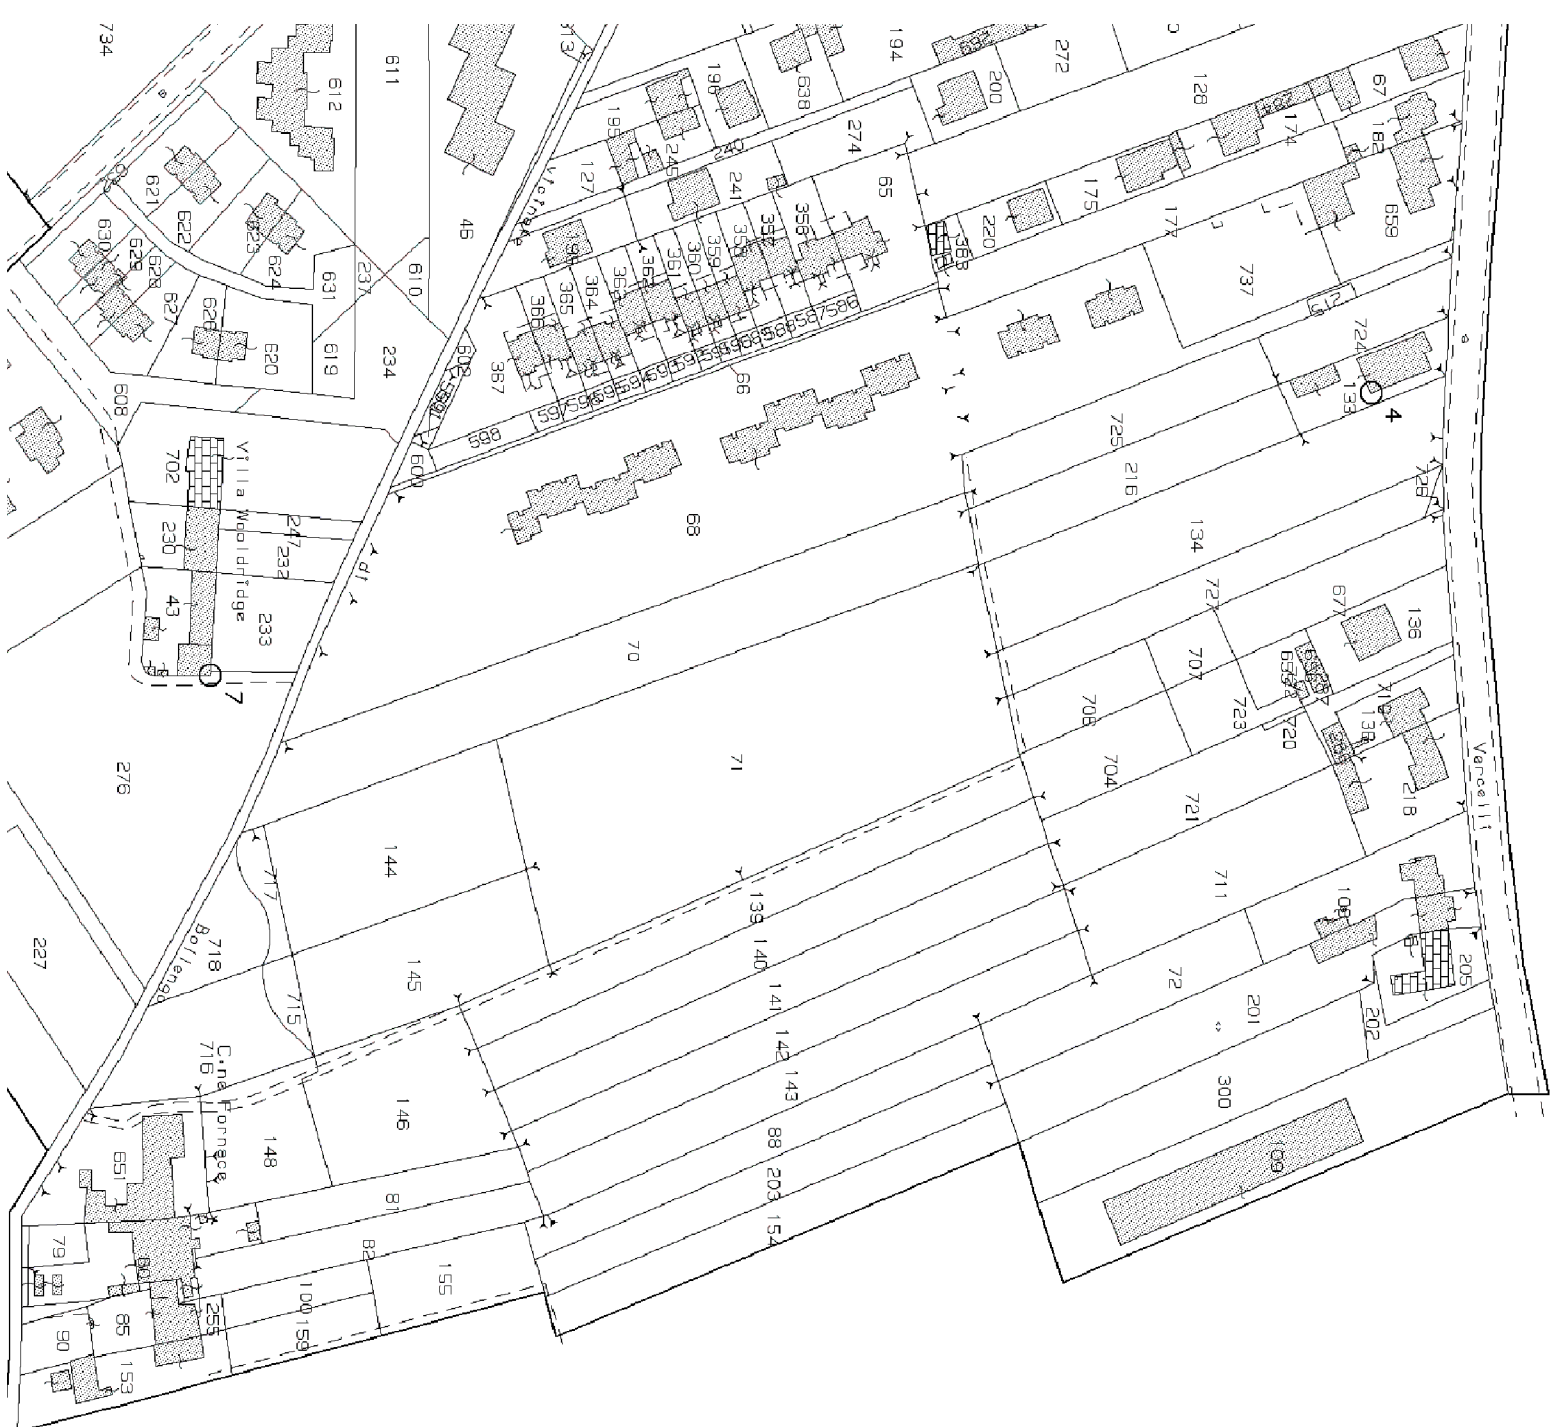

Estratto del Foglio di mappa n. 51

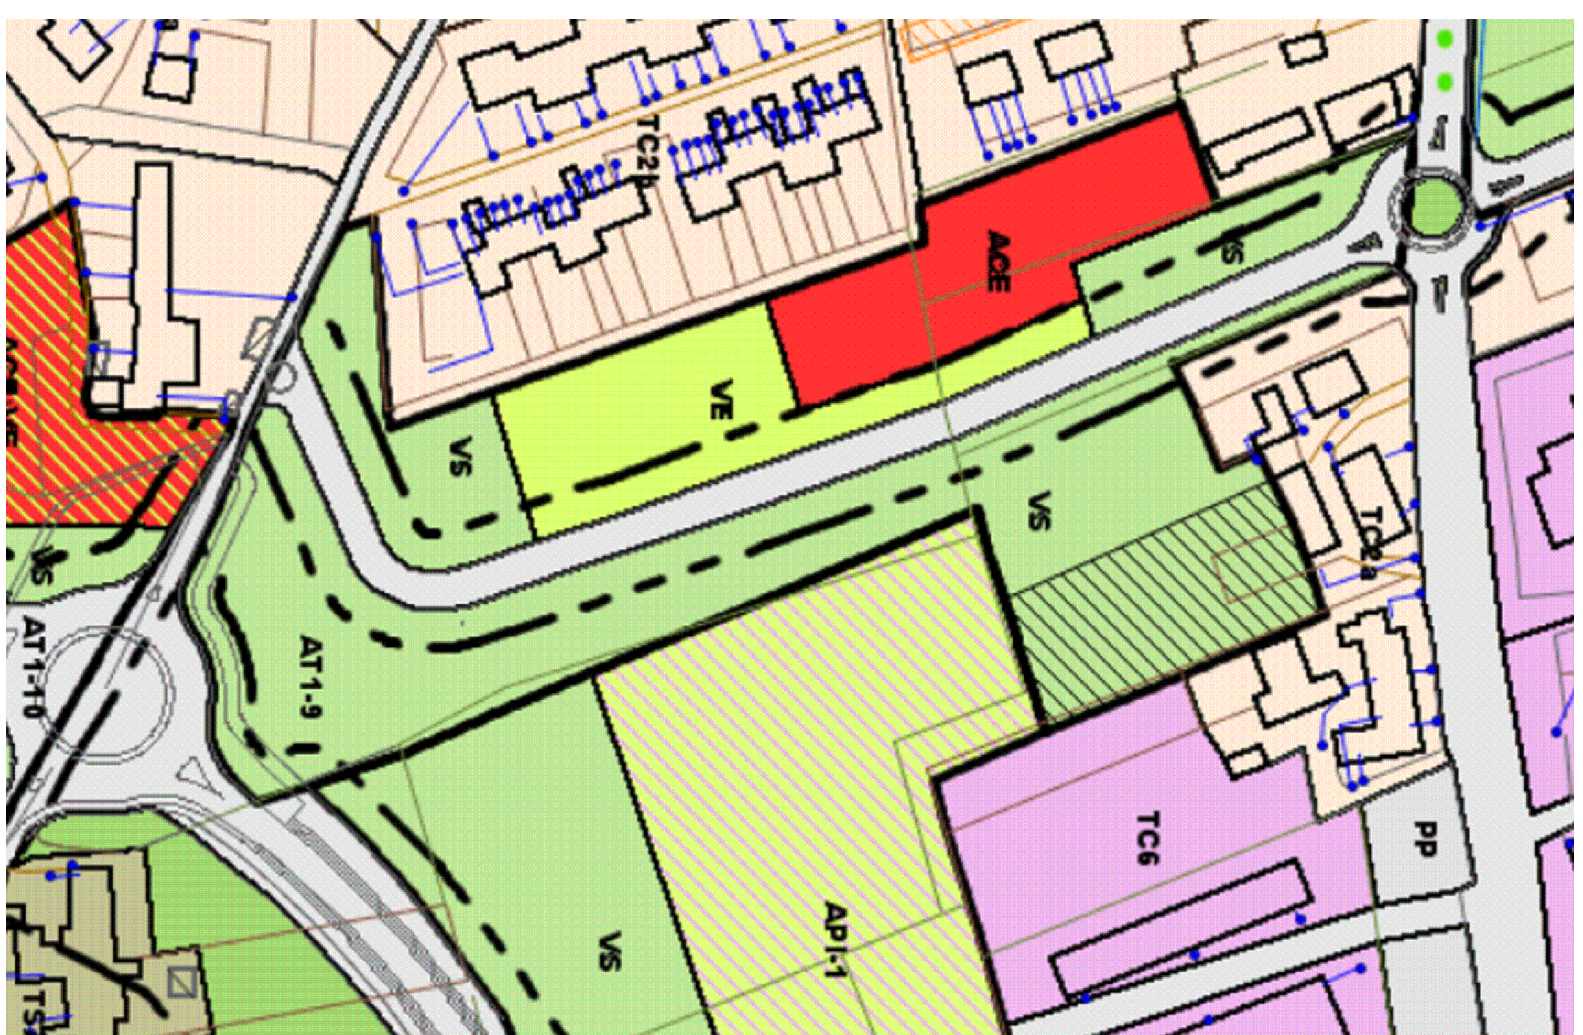

Estratto del PRGC

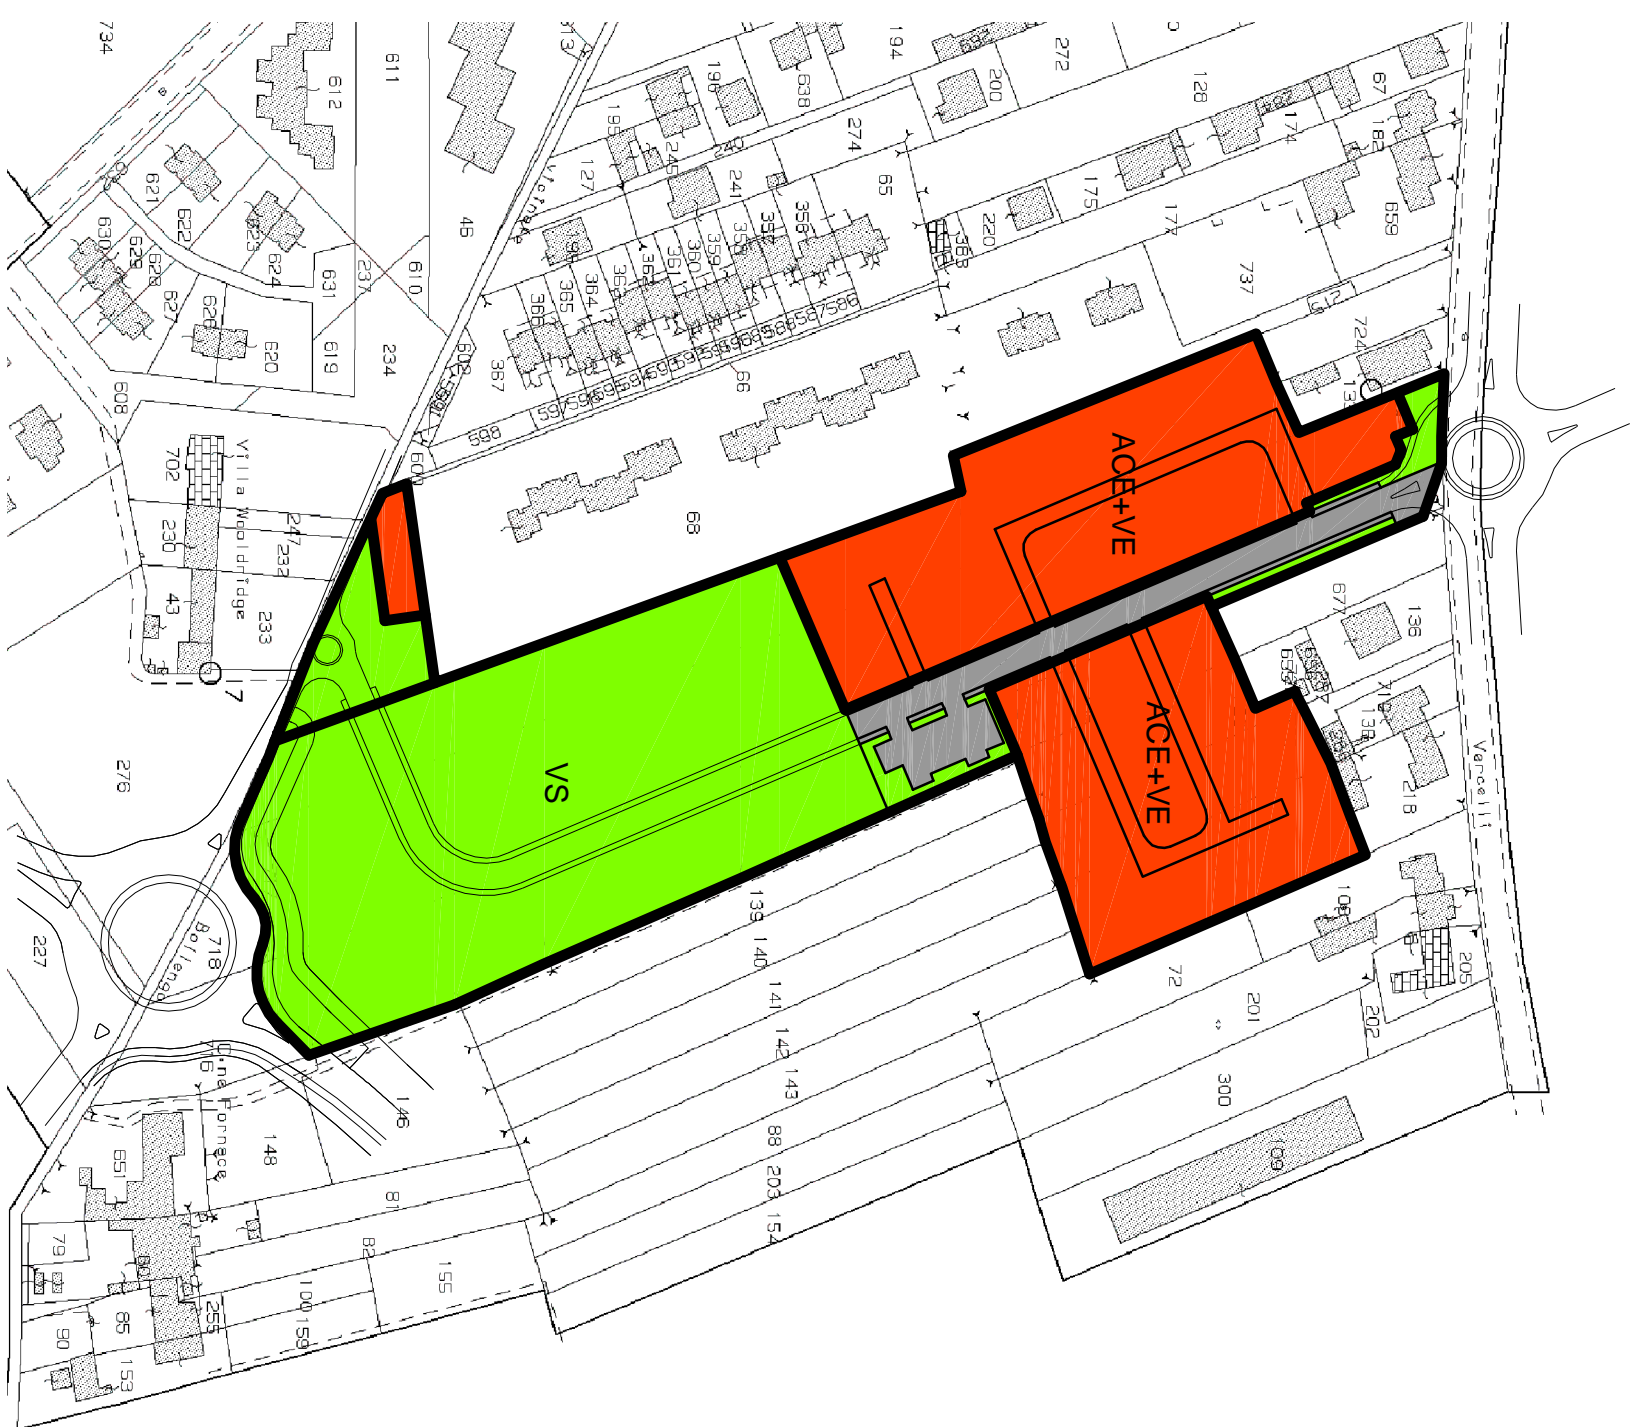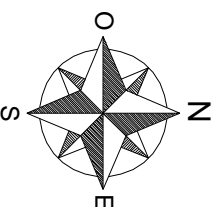

Estratto di mappa

con inserimento delle aree ACE+VE e VS come da progetto di coordinamento approvato con Deliberazione della Giunta Comunale n. 157 del 24.08.2016