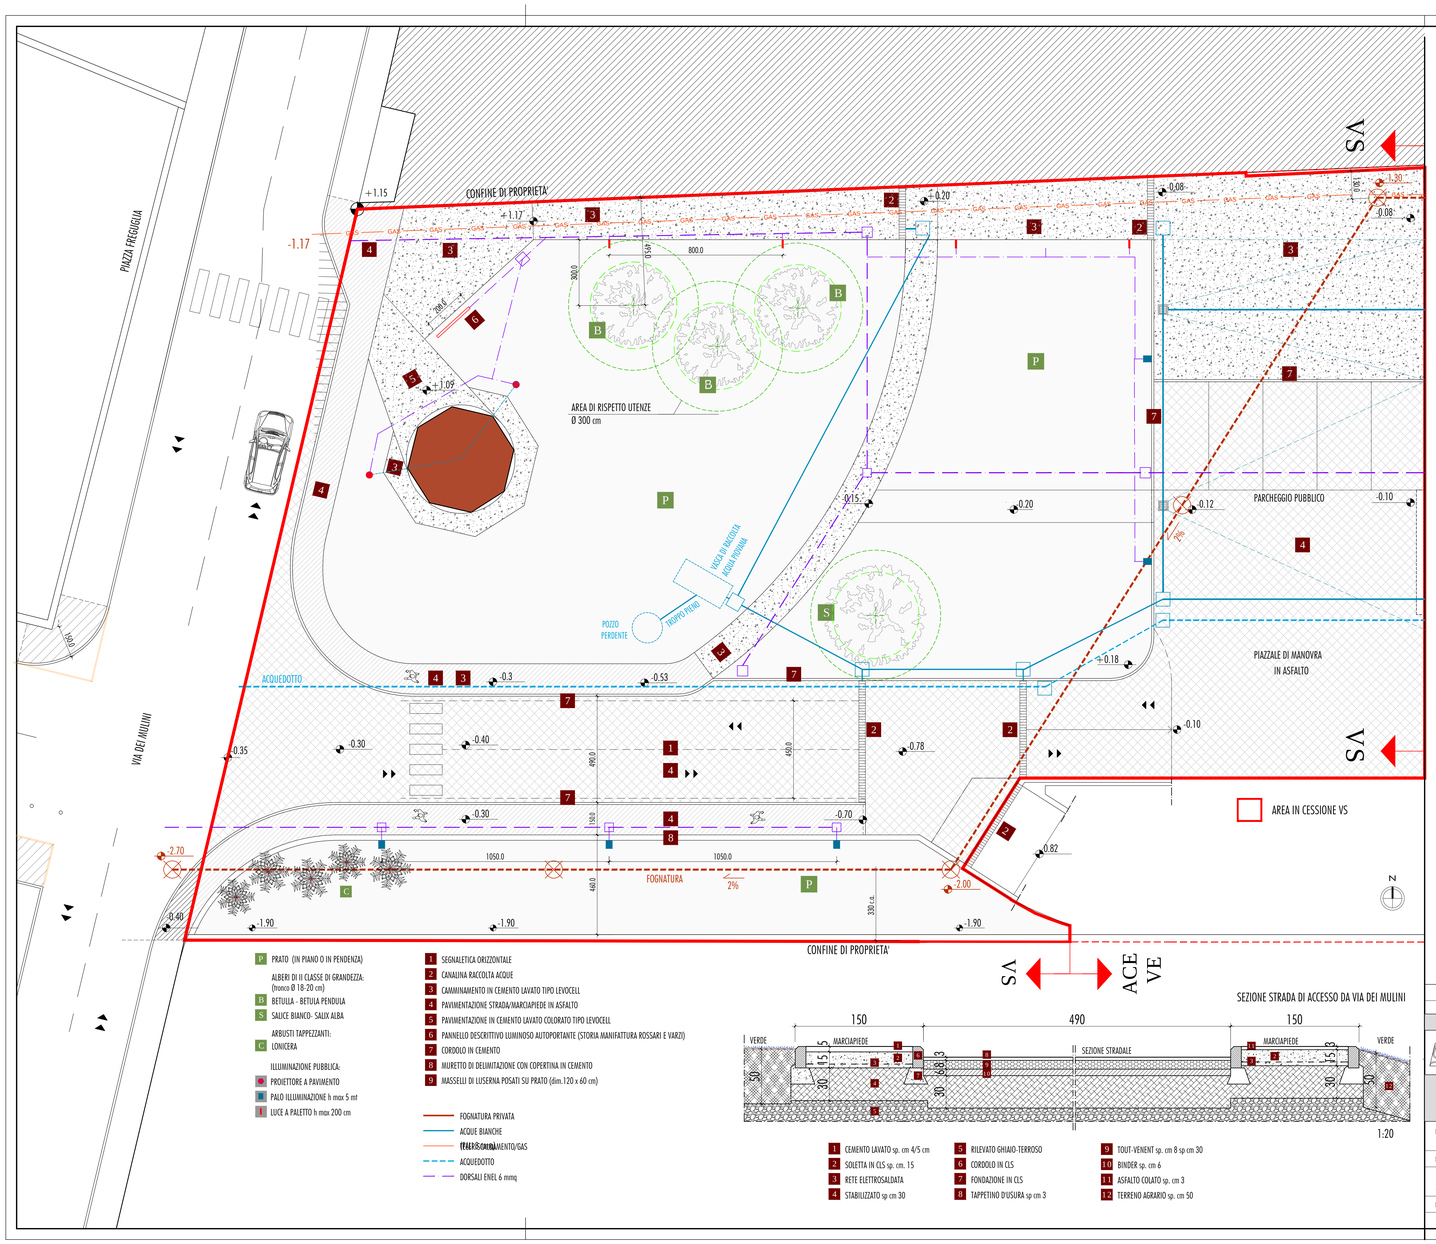

P PRATO (IN PIANO O IN PENDENZA)

ALBERI DI II CLASSE DI GRANDEZZA: (tronco Ø 18-20 cm)

B BETULLA - BETULA PENDULA

S SALICE BIANCO- SALIX ALBA

ARBUSTI TAPPEZZANTI:

C LONICERA

ILLUMINAZIONE PUBBLICA:

PROIETTORE A PAVIMENTO

PALO ILLUMINAZIONE h max 5 mt

LUCE A PALETTO h max 200 cm

1 SEGNALETICA ORIZZONTALE
2 CANALINA RACCOLTA ACQUE
3 CAMMINAMENTO IN CEMENTO LAVATO TIPO LEVIOCELL
4 PAVIMENTAZIONE STRADA/MARCIAPIEDE IN ASFALTO
5 PAVIMENTAZIONE IN CEMENTO LAVATO COLORATO TIPO LEVIOCELL
6 PANNELLO DESCRITTIVO LUMINOSO AUTOPORTANTE (STORIA MANIFATTURA ROSSARI E VARZI)
7 CORDOLO IN CEMENTO
8 MURETTO DI DELIMITAZIONE CON COPERTINA IN CEMENTO
9 MASSELLI DI LUSERNA POSATI SU PRATO (dim.120 x 60 cm)

FOGNATURA PRIVATA
ACQUE BIANCHE
TELECOM (CAMMINAMENTO)/GAS
ACQUEDOTTO
DORSALI ENEL 6 mmq

AREE VERDI (IP)

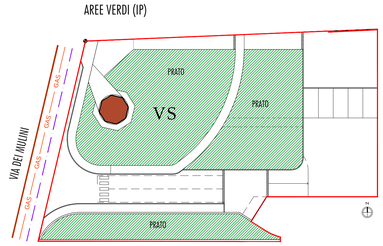

URBANIZZAZIONI ESISTENTI

SEZIONE STRADA DI ACCESSO DA VIA DEI MULINI

1 CEMENTO LAVATO sp. cm 4/5 cm
2 SOLETTA IN CLS sp. cm. 15
3 RETE ELETTROSALDATA
4 STABILIZZATO sp cm 30
5 RILEVATO GHIAIO-TERROSO
6 CORDOLO IN CLS
7 FONDAZIONE IN CLS
8 TAPPETINO D'USURA sp cm 3
9 TOUT-VENENT sp. cm 8 sp cm 30
10 BINDER sp. cm 6
11 ASFALTO COLATO sp. cm 3
12 TERRENO AGRARIO sp. cm 50

CITTA' METROPOLITANA DI TORINO

COMUNE DI	IVREA
"EX VARZI"	AMBITO DI TRASFORMAZIONE "ATS 2" - VIA DEI MULINI

PROGETTO DI
PIANO ESECUTIVO CONVENZIONATO
art. 43 LR. 56/77 - art. 49.2 NTA PRGC 2000 IVREA

3.6 OPERE DI URBANIZZAZIONE SU VS

PROGETTO	ARCHITETTO ANNA MENALDO Via Natalia Ginzburg, 1 - Ivrea (TO) - con A. Gillio e S. Bocchio Vega
PROPRIETA'	CLEMPI S.S. - Corso Massimo D'Azeglio, 18 - Ivrea (TO)
SOGGETTO ATTUATORE	EDILMARINO IMMOBILIARE S.r.l. Corso Massimo D'Azeglio, 33 - Ivrea (TO)
DATA	LUGLIO 2018
SCALA	1:100