REGIONE PIEMONTE

CITTA' DI IVREA

AMBITO DI TRASFORMAZIONE API2 - PRGC 2000 -
CORSO VERCELLI

PIANO ESECUTIVO CONVENZIONATO IN ATTUAZIONE AL PUC AREA API 2 - AMBITO SUB 1

AGGIORNAMENTO A SEGUITO RICHIESTA RISCONTRO DEFINITIVO
PROT. 38297 DEL 24/12/2019

OPERE URBANIZZAZIONE PRIMARIA: RETE FOGNARIA ACQUE BIANCHE E NERE

PROGETTISTI	TIMBRO E FIRMA

Arch. Guglielmo MARCHETTI
MRCGLL41A02L219L
cell 347/6826652

Arch. Giulia GUERRA
GRRGLI86R57L219V
cell 348/5128330

g.guerra@architettitorinopec.it

Collaboratore: **Geom. Marco FIGAZZOLO**

Via Andrea Massena n. 14
10128 Torino
tel 011/5628608
mail: copermond@libero.it

PROPONENTI

MOTTINO IMMOBILIARE S.R.L.
Via Candossino n.2/b
10010 Burolo - TO
Legale rappresentante:
Elisa Mottino

REDAZIONE	FEBBRAIO 2018	SCALA	1:500	07
1 AGGIORN	LUGLIO 2018			
2 AGGIORN	MAGGIO 2019	DISEGNATORE		
3 AGGIORN	OTTOBRE 2019	FILE/PL		
4 AGGIORN	GENNAIO 2020			

LEGENDA

URBANIZZAZIONI ESISTENTI

- rete fognaria esistente
- pozzetto di ispezione

URBANIZZAZIONI IN PROGETTO

- allacciamento con Cameretta di Ispezione rete fognaria
- allacciamento con Cameretta di Ispezione rete acque chiare
- pluviale rete acque chiare
- rete acque chiare di prima pioggia
- vasca accumulo acque piovane per irrigazione
- rete acque di lavaggio
- caditoia
- disoleatore / disabbiatore
- canalina raccolta acque

NOTA: INDICAZIONE SCHEMATICA MODIFICABILE NEL PROGETTO ESECUTIVO
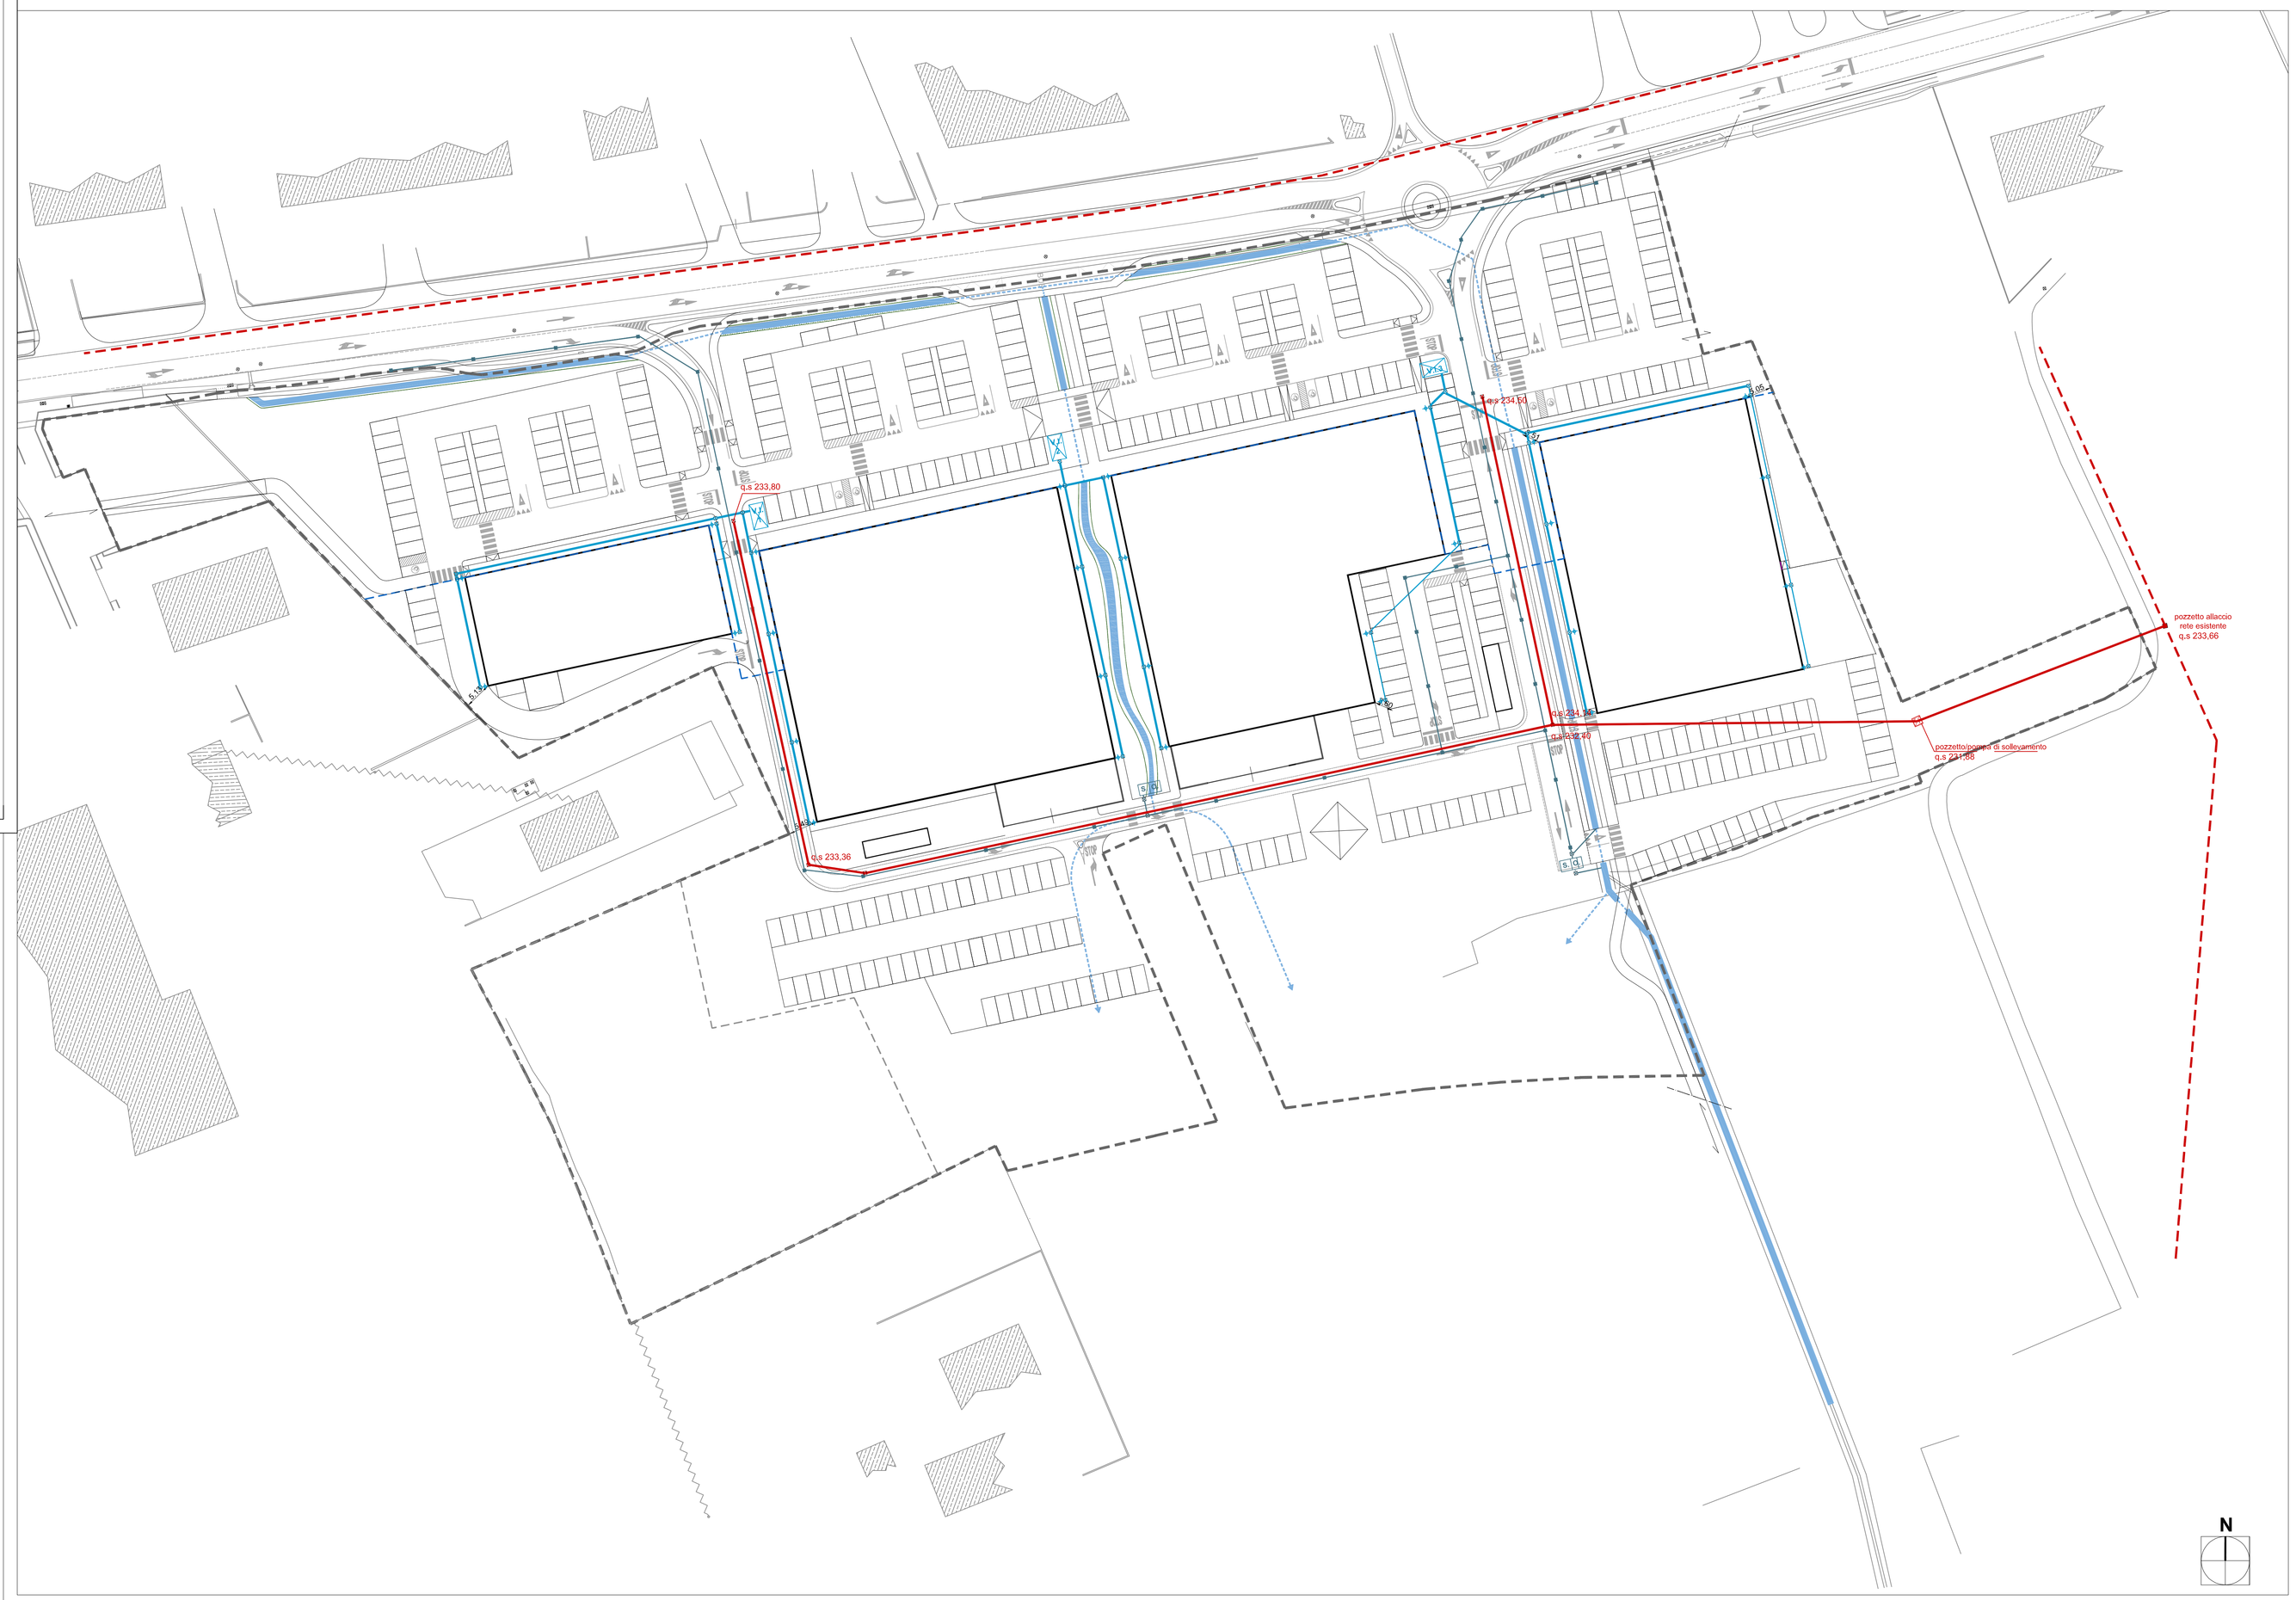
PERIMETRO AREA PEC